



ΕΦΗΜΕΡΙΣ ΤΗΣ ΚΥΒΕΡΝΗΣΕΩΣ

ΤΗΣ ΕΛΛΗΝΙΚΗΣ ΔΗΜΟΚΡΑΤΙΑΣ

ΤΕΥΧΟΣ ΤΕΤΑΡΤΟ Αρ. Φύλλου **457**

11 Μαΐου 1994

ΠΕΡΙΕΧΟΜΕΝΑ

ΑΝΑΔΑΣΩΣΕΙΣ

ΑΠΟΦΑΣΕΙΣ

Αριθ. 1063 (1)

Κήρυξη ως αναδασωτέας έκτασης εμβαδού 2,975 στρεμ. στη θέση «Κρυάμελα» της περιφέρειας Κοινότητος Μαντασιάς του Νομού Φθιώτιδας.

Ο ΝΟΜΑΡΧΗΣ ΦΘΙΩΤΙΔΑΣ

Έχοντας υπόψη:

1. Τις διατάξεις Της παρ. 3 του άρθρου 117 του Συντάγματος.

2. Τις διατάξεις του Ν. 3200/55 «περι διοικητικής αποκέντρωσης», όπως τροποποιήθηκε και συμπληρώθηκε μεταγενέστερα με το Ν. 532/70.

3. Τις διατάξεις του Ν. 998/79 «Περί προστασίας των δασών και των δασικών εν γένει εκτάσεων της Χώρας» και συγκεκριμένα:

α. Του άρθρου 41 παρ. 1, β. του άρθρου 38 παρ. 1.

4. Την αριθ. 22961/85 απόφαση του Νομάρχη Φθ/δας «Περί παραχωρήσεως αρμοδιοτήτων και την αριθ. 26496/93 ομοια».

5. Τις διαταγές του Υπουργείου Γεωργίας:

α. 160417/1180/8.7.80.

β. 182447/3049/24.9.80

6. Τις διατάξεις του άρθρου 29 του Ν. 2081/1992.

7. Την αριθ. 1827/18.4.94 πρόταση του Δασαρχείου Λαμίας από την οποία προκύπτει ότι η έκταση που αναφέρεται στο θέμα είχε κατά το χρόνο της αποψιλώσεώς της που έγινε από παράνομη εκχέρσωση τον Οκτώβριο του έτους 1993 από τον Ιωάννη Κωνσ. Χαλεπή κάτοικο Μαντασιάς Δομοκού δασικό χαρακτήρα, κατά την έννοια του άρθρου 3 παρ. 2 Ν. 998/79 και ως εκ τούτου επιβάλλεται η κήρυξή της ως αναδασωτέας, αποφασίζουμε:

Κηρύσσουμε αναδασωτέα με σκοπό την επανεγκατάσταση, με φυσική αναγέννηση, της δασικής βλάστησης που καταστράφηκε από παράνομη εκχέρωση τον Οκτώβριο του έτους 1993 την δημόσια δασική έκταση εμβαδού δύο στρεαμμάτων και εννεακοσίων εβδομήντα πέντε τετρ. μέτρων (2,975 στρ.) που βρίσκεται στη θέση «Κρυάμελα» περιφέρειας Κοινότητος Μαντασιάς Δομοκού του Νομού Φθιώτιδας και προσδιορίζεται από τα στοιχεία Α. Β. Γ. Δ. Ε. Ζ. Α όπως φαίνεται στο συνημμένο διάγραμμα, το

οποίο αποτελεί αναπόσπαστο μέρος της αποφάσεως αυτής και έχει όρια:

Ανατολικά: Με δημόσια δασική έκταση.

Δυτικά: Με όχθη ποταμού Ενιπέα και φερόμενο αγρό Καραγιάννη.

Βόρεια: Με όχθη ποταμού Ενιπέα.

Νότια: Με δημόσια δασική έκταση και φερόμενο αγρό καραγιάννη.

Η απόφαση αυτή ισχύει από της κοινοποιήσεώς της αρμοδίως (άρθρο 41 Νόμου 998/79) και προ της δημοσιεύσεώς της στην εφημερίδα της Κυβερνήσεως (άρθρ. 37 Ν. 3200/55).

Η απόφαση αυτή να δημοσιευθεί στην Εφημερίδα της Κυβερνήσεως.

Λαμία, 20 Απριλίου 1994

Με εντολή Νομάρχη

Ο Δ/ντής Δασών

ΔΗΜ. ΤΣΟΥΤΣΟΣ

Αριθ. 1062 (2)

Κήρυξη ως αναδασωτέας έκτασης εμβαδού 4,640 στρεμ. στη θέση «Καλογήρου Άμπλα» Κοινότητος Παλαμά Δομοκού του Νομού Φθιώτιδας.

Ο ΝΟΜΑΡΧΗΣ ΦΘΙΩΤΙΔΑΣ

Έχοντας υπόψη:

1. Τις διατάξεις Της παρ. 3 του άρθρου 117 του Συντάγματος.

2. Τις διατάξεις του Ν. 3200/55 «περι διοικητικής αποκέντρωσης», όπως τροποποιήθηκε και συμπληρώθηκε μεταγενέστερα με το Ν. 532/70.

3. Τις διατάξεις του Ν. 998/79 «Περί προστασίας των δασών και των δασικών εν γένει εκτάσεων της Χώρας» και συγκεκριμένα:

α. Του άρθρου 41 παρ. 1, β. του άρθρου 38 παρ. 1.

4. Την αριθ. 22961/85 απόφαση του Νομάρχη Φθ/δας «Περί παραχωρήσεως αρμοδιοτήτων και την αριθ. 26496/93 ομοία».

5. Τις διαταγές του Υπουργείου Γεωργίας:

α. 160417/1180/8.7.80.

β. 182447/3049/24.9.80

6. Τις διατάξεις του άρθρου 29 του Ν. 2081/1992.

7. Την αριθ. 1684/18.4.94 πρόταση του Δασαρχείου Λαμίας από την οποία προκύπτει ότι η έκταση που αναφέρεται στο θέμα είχε κατά το χρόνο της αποψιλώσεώς της που έγινε από παράνομη εκχέρσωση το Α' δεκαήμερο Μαρτίου έτους 1994 από τον Βάϊο Κων/νου Μπουντή κάτοικο Παλαμά Δομοκού δασικό χαρακτήρα, κατά την έννοια του άρθρου 3 παρ. 3 του Ν. 998/79 και ως εκ τούτου επιβάλλεται η κήρυξή της ως αναδασωτέας, αποφασίζουμε:

Κηρύσσουμε αναδασωτέα με σκοπό την επανεγκατάσταση, με φυσική ή τεχνιτή αναγέννηση, της δασικής βλάστησης που καταστράφηκε από παράνομη εκχέρωση το Α' δεκαήμερο Μαρτίου έτους 1994 την δημόσια δασική έκταση εμβαδού τεσσάρων στρεμμάτων και εξακοσίων σαράντα τετρ. μέτρων (4,640 στρ.) που βρίσκεται στη θέση «Καλογήρου Άμπλα» περιφέρειας της Κοινότητος Παλαμά Δομοκού του Νομού Φθιώτιδας και προσδιορίζεται από τα στοιχεία Α. Β. Γ. Δ. Ε. Ζ. Α, όπως φαίνεται στο συνημμένο διάγραμμα, το οποίο αποτελεί αναπόσπαστο μέρος της αποφάσεως αυτής και έχει όρια:

Ανατολικά: Με δημόσια δασική έκταση.

Δυτικά: Με δημόσια δασική έκταση.

Βόρεια: Με δημόσια δασική έκταση.


Νότια: Με δημόσια δασική έκταση.

Η απόφαση αυτή ισχύει από της κοινοποιήσεώς της αρμοδίως (άρθρο 41 Νόμου 998/79) και προ της δημοσιεύσεώς της στην εφημερίδα της Κυβερνήσεως (άρθρ. 37 Ν. 3200/55).

Η απόφαση αυτή να δημοσιευθεί στην Εφημερίδα της Κυβερνήσεως.

Λαμία, 20 Απριλίου 1994

Με εντολή Νομάρχη
Ο Δ/ντής Δασών
ΔΗΜ. ΤΣΟΥΤΣΟΣ

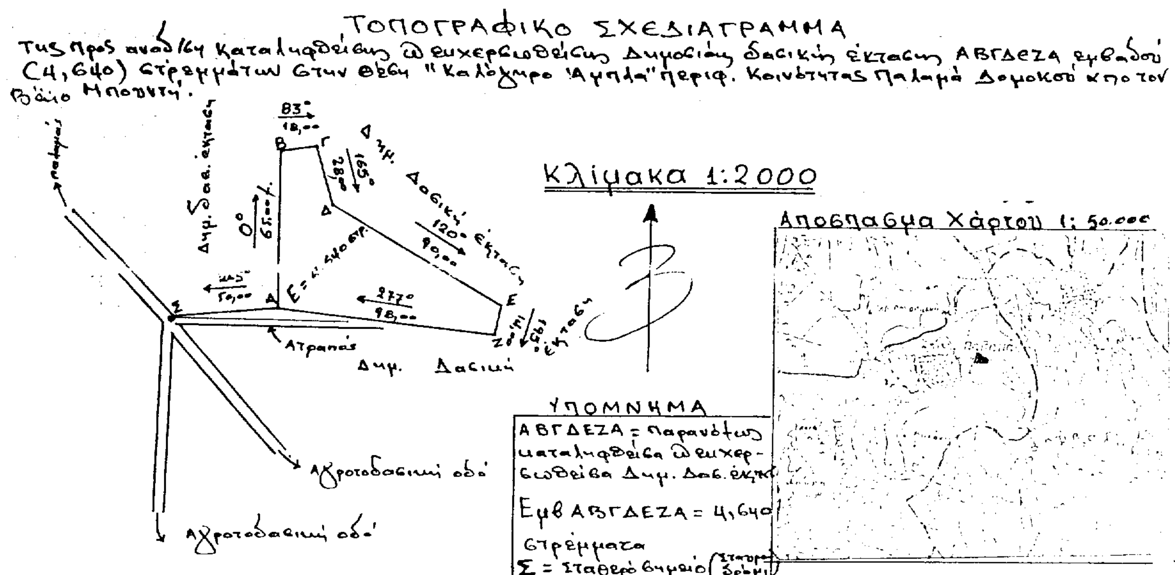

Ανήκει στην αριθμ. 1062/20.4.94 Απόφασή μας.
Λαμία 20.4.1994
Ε.Ν.
Ο Δ/ντής Δασών
Δημ. Τσούτσος
Δασολόγος

ΘΕΩΡΗΘΗΚΕ
Λαμία 20.4.1994
Ο Δ/ντής Δασών
Δημ. Τσούτσος
Δασολόγος

ΕΛΕΓΧΘΗΚΕ
Λαμία 18-4-1994
Ο Δασάρχης Λαμίας
Πέτρος Ράπτης
Δασολόγος

Ο Συντάξας
Νικ. Παττίδης
Δασοπόνος

ΑΠΑΛΛΟΤΡΙΩΣΕΙΣ

ΑΠΟΦΑΣΕΙΣ

Αριθ. 720 (3)

Κήρυξη αναγκαστικής απαλλοτρίωσης, για τη διαπλάτυνση της επαρχιακής οδού Καλλιθέας – Καλάνδρας του κυκλώματος Κασσάνδρας Ν. Χαλκιδικής από Χ.Θ. 84+336 ως Χ.Θ. 84+626 για τη διαμόρφωση ισόπεδου κόμβου στη συμβολή με την Κοινοτική οδό Φούρκας – Παραλίας Φούρκας.

Ο ΝΟΜΑΡΧΗΣ ΧΑΛΚΙΔΙΚΗΣ

Έχοντας υπόψη:

1. Τις διτάξεις του Ν.Δ/τος 797/1971 «περί αναγκαστικών απαλλοτριώσεων» σε συνδυασμό με τις διατάξεις του Β. Δ/τος 139/1971 «περί της αρμοδιότητος των Νομαρχών προς κήρυξιν αναγκαστικών τινών απαλλοτριώσεων».

2. Τις διατάξεις του άρθρου 1 του Ν. 653/1977 «περί υποχρεώσεως των παροδίων ιδιοκτητών δια την διάνοιξη Εθνικών οδών κλπ», όπως συμπληρώθηκαν με τις παρ. 9 και 10 του άρθρου 62 του Ν. 974/79 και την παρ. 4 του άρθρου 9 του Ν. 960/1979, για την εκτέλεση των οποίων εκδόθηκε το Π.Δ. 929/1979.

3. Την υπ' αριθ. 999/1.3.1994 απόφασή τέως 3ης ΠΥΔΕ/Δ.Σ.Ε. με την οποία εγκρίθηκε το κτηματολογικό διάγραμμα και πίνακας του θέματος.

4. Την υπ' αριθ. 71156/5.4.1994 απόφαση Νομάρχη Χαλκιδικής με την οποία προσδιορίζεται το τμήμα που γίνεται διαπλάτυνση, αποφασίζουμε:

Κηρύσσουμε αναγκαστικά απαλλοτριωτέα, για λόγους δημοσίας ωφελείας και ειδικότερα για την διαπλάτυνση της επαρχιακής οδού Καλλιθέας Καλάνδρας του κυκλώματος Κασσάνδρας Ν. Χαλκιδικής από Χ.Θ. 84+336 ως Χ.Θ. 84+626 για τη διαμόρφωση ισόππεδου κόμβου στη συμβολή με την Κοινοτική οδό Φούρκας–Παραλίας Φούρκας, έκτασης συνολικού εβαδού 2519,90 τ.μ. που εικονίζεται με κλίμακα 1:500 στο κτηματολογικό διάγραμμα και στον αντίστοιχο κτηματολογικό πίνακα που συντάχθηκαν απο τους μηχανικούς Χ. Τσίτσκα – Α. Καφαρίδη ελέχθηκαν από τη 3η ΔΕΚΕ και εγκρίθηκαν απο τη Δ.Σ.Ε. της τέως 3ης ΠΥΔΕ.

Στην έκταση που απαλλοτριώνεται προβάλλουν δικαιώματα κυριότητας οι:

1) Σπυρίδων Στάθης 2) Πανάκος κ.λ.π.

Η απαλλοτρίωση κηρύσσεται υπέρ του Δημοσίου και θα βαρύνει το προϋπολογισμό εξόδων του ΤΕΟ (ΚΑ 7212).

Η απόφαση αυτή να δημοσιευθεί στην Εφημερίδα της Κυβερνήσεως.

Πολύγυρος, 22 Απριλίου 1994
Ο Νομάρχης
ΘΕΟΔΩΡΟΣ ΚΑΚΚΑΒΑΣ

ΑΝΑΚΟΙΝΩΣΕΙΣ

Αριθ. 615/Φ335 (4)

Παρακατάθεση αποζημίωσης για ακίνητα, που απαλλοτριώθηκαν για τη βελτίωση της Ε.Ο. Δράμας Σερρών, βελτίωση τμήματος από χ.θ. 6+200 έως χ.θ. 13+137 έκτασης 14.980 μ^2.

Ο ΝΟΜΑΡΧΗΣ ΣΕΡΡΩΝ

Έχοντας υπόψη:

1. Τα άρθρα 7 και 8 του Ν.Δ. 797/71 «περί αναγκαστικών απαλλοτριώσεων», γνωστοποιούμε σε όσους έχουν ή διεκδικούν δικαιώματα κυριότητας σε ακίνητα που απαλλοτριώθηκαν αναγκαστικά με την 881/Φ335/28.7.92 Απόφασή μας (ΦΕΚ 915/9.9.92 τ.Δ'), για την βελτίωση της Ε.Ο. Δράμας-Σερρών, βελτίωση τμήματος από χ.θ. 6+200 έως χ.θ. 13+137, έκτασης 14.980 μ^2, καθώς και τους ενυπόθηκους δανειστές και τους τρίτους γενικά διεκδικητές των ακινήτων αυτών, ότι η αποζημίωση που καθόρισε το Μονομελές Πρωτοδικείο Σερρών με την 78/182 Απαλ. 2/1993 απόφασή του για τα παραπάνω ακίνητα και τα επικείμενα αυτών, που εικονίζονται και περιγράφονται στο σχετικό κτηματολογικό πίνακα, κατατέθηκε στο Ταμείο Παρακαταθηκών και Δανείων (Γραφείο Παρακαταθηκών Δ.Ο.Υ. Α' Σερρών) που εκδόθηκε το υπ' αριθ. 26601/11.4.94 γραμμάτιο σύστασης παρακαταθήκης για ποσό τεσσάρων εκατομμυρίων τετρακοσίων ενενήντα τεσσάρων χιλιάδων (4.494.000) δραχμών.

2. Η αποζημίωση θα αποδοθεί στα πρόσωπα που θα αναγνωρισθούν δικαιούχοι κατά τη νόμιμη διαδικασία.

Η παρούσα να δημοσιευθεί στην Εφημερίδα της Κυβερνήσεως.

Σέρρες, 14 Απριλίου 1994
Ο Νομάρχης κ.α.α.
ΔΙΝΩΡΑ ΤΣΑΠΝΙΔΟΥ

Αριθ. Γ1/Φ.500/7330 (5)

Ειδοποίηση για παρακατάθεση προσωρινής αποζημίωσης ιδιοκτητών έκτασης που βρίσκεται στην περιοχή του ΔΗΜΟΥ ΜΕΤΑΜΟΡΦΩΣΗΣ και που απαλλοτριώθηκε υπέρ και με δαπάνη του ΟΣΚ, με σκοπό την ανέγερση διδακτηρίου του ΓΥΜΝΑΣΙΟΥ – ΛΥΚΕΙΟΥ ΜΕΤΑΜΟΡΦΩΣΗΣ.

ΟΡΓΑΝΙΣΜΟΣ ΣΧΟΛΙΚΩΝ ΚΤΙΡΙΩΝ

Το Νομικό Πρόσωπο Δημοσίου Δικαίου με την επωνυμία «Οργανισμός Σχολικών Κτιρίων», που εδρεύει στην Αθήνα και επί της οδού Φαβιέρου 30, ειδοποιεί ότι σύμφωνα με την 1058069/4011/91 (ΦΕΚ 661/Δ/91) κοινή απόφαση των Υπουργών Παιδείας – Θρησκευμάτων, για την κήρυξη αναγκαστικής απαλλοτρίωσης, υπέρ και με δαπάνη του ΟΣΚ έκτασης εμβαδού 4.870 μ^2 που βρίσκεται στη περιοχή του ΔΗΜΟΥ ΜΕΤΑΜΟΡΦΩΣΗΣ και μεταξύ των δρόμων ΙΠΠΟΚΡΑΤΟΥΣ, ΑΣΚΛΗΠΙΟΥ, ΘΕΟΤΟΚΟΠΟΥΛΟΥ και ΚΑΛΛΙΠΟΛΕΩΣ και προορίζεται για την ανέγερση διδακτηρίου του ΓΥΜΝΑΣΙΟΥ–ΛΥΚΕΙΟΥ ΜΕΤΑΜΟΡΦΩΣΗΣ κατέθεσε στο Ταμείο Παρακαταθηκών και Δανείων υπέρ των δικαιούχων ιδιοκτητών την προσωρινή αποζημίωση που καθορίσθηκε σύμφωνα με την 812/92 απόφαση του Μονομελούς Πρωτοδικείου ΑΘΗΝΩΝ και εκδόθηκε το 2299/19.4.94 γραμμάτιο σύστασης παρακαταθήκης για ποσό 266.110.000 δρχ.

Η ανακοίνωση αυτή να δημοσιευθεί στην Εφημερίδα της Κυβερνήσεως.

Αθήνα, 25 Απριλίου 1994
Ο Πρόεδρος Δ.Σ. ΟΣΚ
ΧΑΡΙΛΑΟΣ ΦΛΕΣΟΥΡΑΣ

Αριθ. Γ1/Φ.500/7329 (6)

Ειδοποίηση για παρακατάθεση οριστικής αποζημίωσης ιδιοκτητών έκτασης που βρίσκεται στην περιοχή του ΔΗΜΟΥ ΚΑΜΑΤΕΡΟΥ και που απαλλοτριώθηκε υπέρ και με δαπάνη του ΟΣΚ, με σκοπό την ανέγερση διδακτηρίου του 5ου Δ.Σ. ΚΑΜΑΤΕΡΟΥ.

ΟΡΓΑΝΙΣΜΟΣ ΣΧΟΛΙΚΩΝ ΚΤΙΡΙΩΝ

Το Νομικό Πρόσωπο Δημοσίου Δικαίου με την επωνυμία «Οργανισμός Σχολικών Κτιρίων», που εδρεύει στην Αθήνα και επί της οδού Φαβιέρου 30, ειδοποιεί ότι σύμφωνα με την Π.1784/344/88 (ΦΕΚ 256/Δ/88) κοινή απόφαση των Υπουργών Παιδείας – Θρησκευμάτων, για την κήρυξη αναγκαστικής απαλλοτρίωσης, υπέρ και με δαπάνη του ΟΣΚ έκτασης εμβαδού 4.075 $μ^2$ (και σύμφωνα με το οριστικό διάγραμμα του κτηματογράφου 4.033,92Μ2), που βρίσκεται στη περιοχή του ΔΗΜΟΥ ΚΑΜΑΤΕΡΟΥ στην προέκταση της οδού Μακεδονίας (ΟΤ 844) και προορίζεται για την ανέγερση διδακτηρίου του 5ου Δ.Σ. ΚΑΜΑΤΕΡΟΥ κατέθεσε στο Ταμείο Παρακαταθηκών και Δανείων υπέρ των δικαιούχων ιδιοκτητών την οριστική αποζημίωση που καθορίσθηκε σύμφωνα με την 921/93 απόφαση του Εφετείου Αθηνών και εκδόθηκε το 2300/19.4.94 γραμμάτιο σύστασης παρακαταθήκης για ποσό 10.082.725 δρχ.

Η ανακοίνωση αυτή να δημοσιευθεί στην Εφημερίδα της Κυβερνήσεως.

Αθήνα, 25 Απριλίου 1994

Ο Πρόεδρος Δ.Σ. ΟΣΚ
ΧΑΡΙΛΑΟΣ ΦΛΕΣΟΥΡΑΣ

ΠΟΛΕΟΔΟΜΙΑ

ΑΠΟΦΑΣΕΙΣ

Αριθ. Χ 2844/94 (7)

Τροποποίηση ρυμοτομικού σχεδίου Δ. ΑΙΓΙΟΥ Ν. Αχαΐας.

Ο ΝΟΜΑΡΧΗΣ ΑΧΑΪΑΣ

Έχοντας υπόψη:

1. Το Ν.Δ. 17.7.1923 όπως μεταγενέστερα συμπληρώθηκε και τροποποιήθηκε και ειδικώτερα τα άρθρα 3 και 70.
2. Τον Α.Ν. 314/1968 όπως μεταγενέστερα συμπληρώθηκε και τροποποιήθηκε με το Ν.Δ. 1018/71 και το Ν. 1577/85 (άρθρο 34 παρ. 3).
3. Τις δ/ξεις του Π.Δ. 183/1986 (άρθρο 1 παρ. 1).
4. Τις με αρ. 148/93 και 195/93 γνωμοδοτήσεις του Δ.Σ. Αιγίου.
5. Το με αρ. 4 (ΘΕΜΑ 6ον) πρακτικό του ΣΧΟΠ Ν. Αχαΐας, αποφασίζουμε:

Άρθρο 1. Εγκρίνεται η τροποποίηση του ρυμοτομικού σχεδίου Αιγίου τροποποιώντας τις οικοδ. γραμμές της οδού Ελίκης με σκοπό να αποφευχθούν ρυμοτομίσεις υφισταμένων κτιρίων.

Η τροποποίηση αυτή αναλυτικά φαίνεται στο συνημμένο τοπογραφικό διάγραμμα σε κλίμακα 1:200.


Άρθρο 2. Από τις δ/ξεις αυτής της απόφασης δεν προκαλείται δαπάνη σε βάρος του προϋπολογισμού του Δήμου Αιγίου.

Άρθρο 3. Η ισχύς της παρούσης απόφασης αρχίζει από την ημέρα δημοσίευσης στην εφημερίδα της Κυβερνήσεως.

Πάτρα, 1 Απριλίου 1994

Ο Νομάρχης

ΣΤΕΡΓΙΟΣ ΚΑΤΗΧΩΡΙΤΗΣ

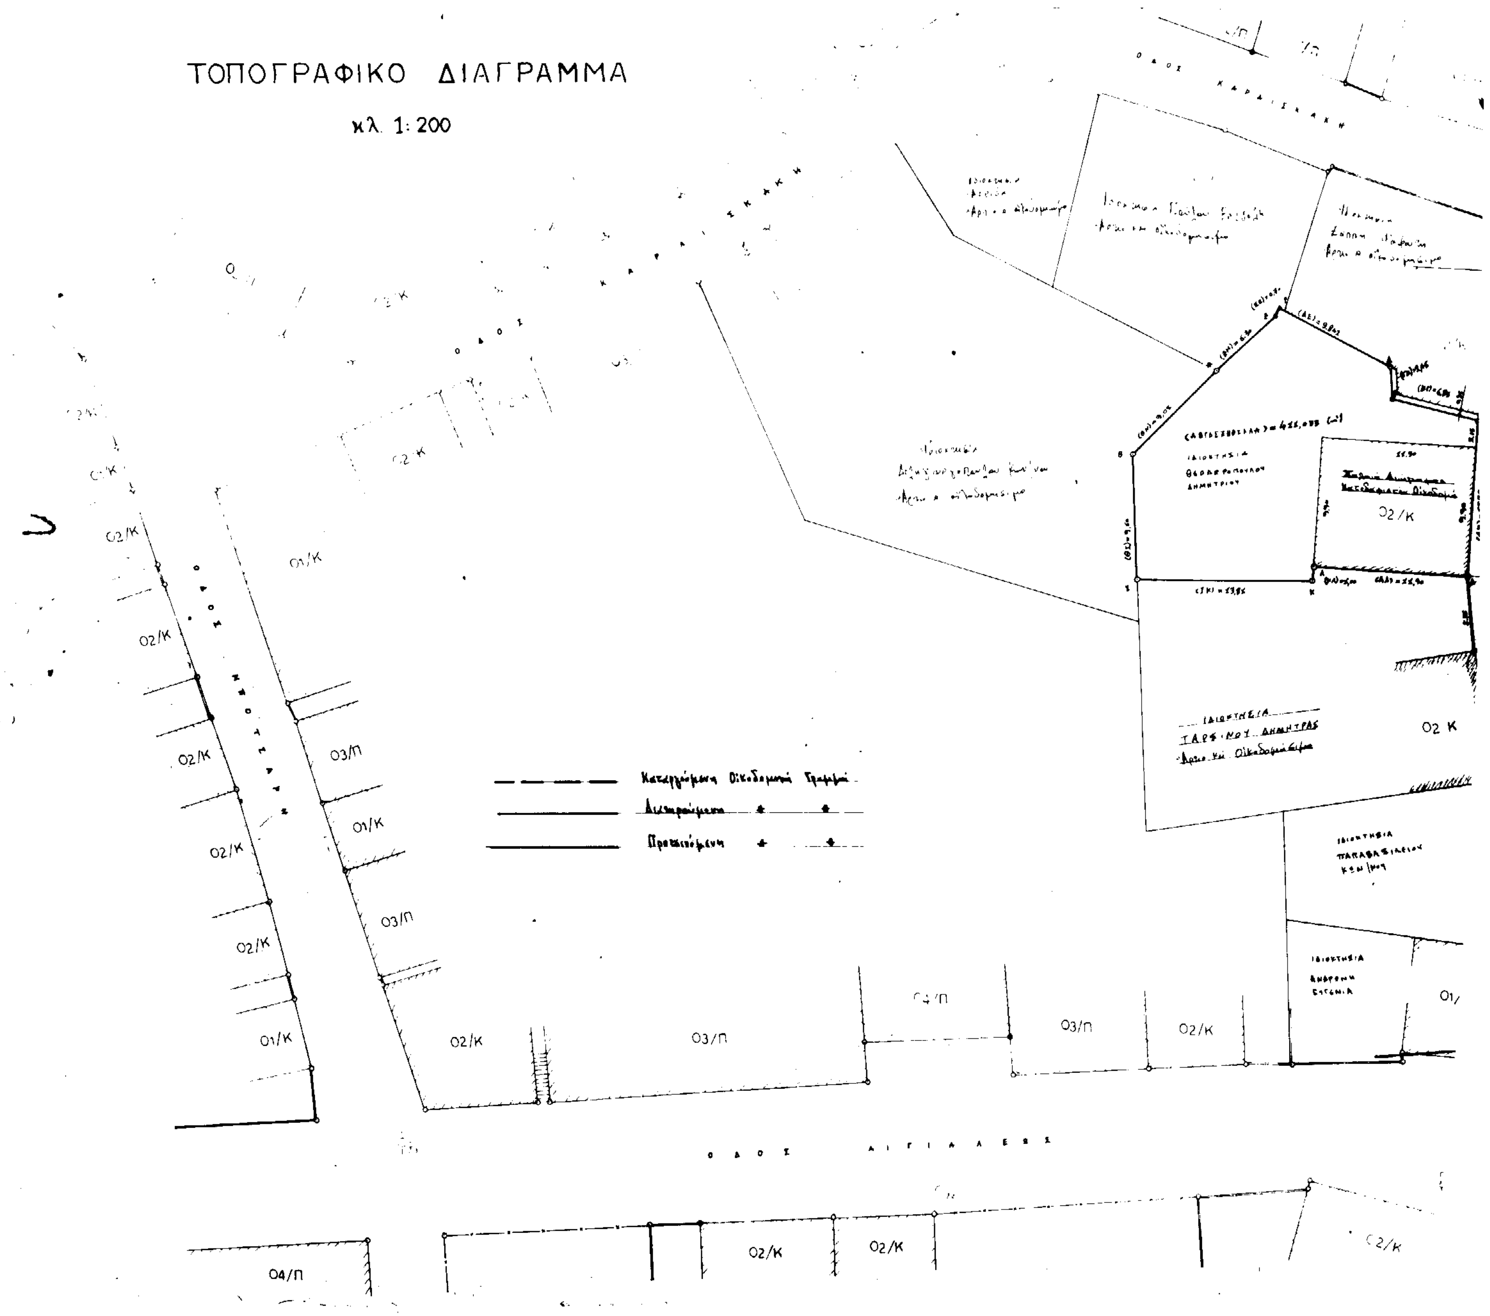
ΤΟΠΟΓΡΑΦΙΚΟ ΔΙΑΓΡΑΜΜΑ
κλ. 1:200
ΟΔΟΣ ΚΑΡΑΙΣΚΑΚΗ
ΟΔΟΣ ΝΙΚΟΤΣΑΡΑ
ΟΔΟΣ ΑΙΓΙΑΛΕΩΣ
02/Κ
03/Π
01/Κ
04/Π
02 Κ

ΤΟΠΟΓΡΑΦΙΚΟ ΔΙΑΓΡΑΜΜΑ
που συνοδεύει την υπ' αριθμ. Χ2844 94
Απόφαση Νομάρχη Αχαΐας
"Τροποποίηση Σχεδίου Πόλεως Αιγίου στην οδό Ελίκης"

ΚΛΙΜΑΞ: 1/200

Πάτρα

ΕΘΕΩΡΗΘΗ

Ο ΠΡΟΪΣΤΑΜΕΝΟΣ ΠΟΛΕΟΔΟΜΙΑΣ

ΓΙΑ ΤΟ ΓΡΑΦΕΙΟ ΑΠΑΛΛΟΤΡΙΩΣΕΩΝ



